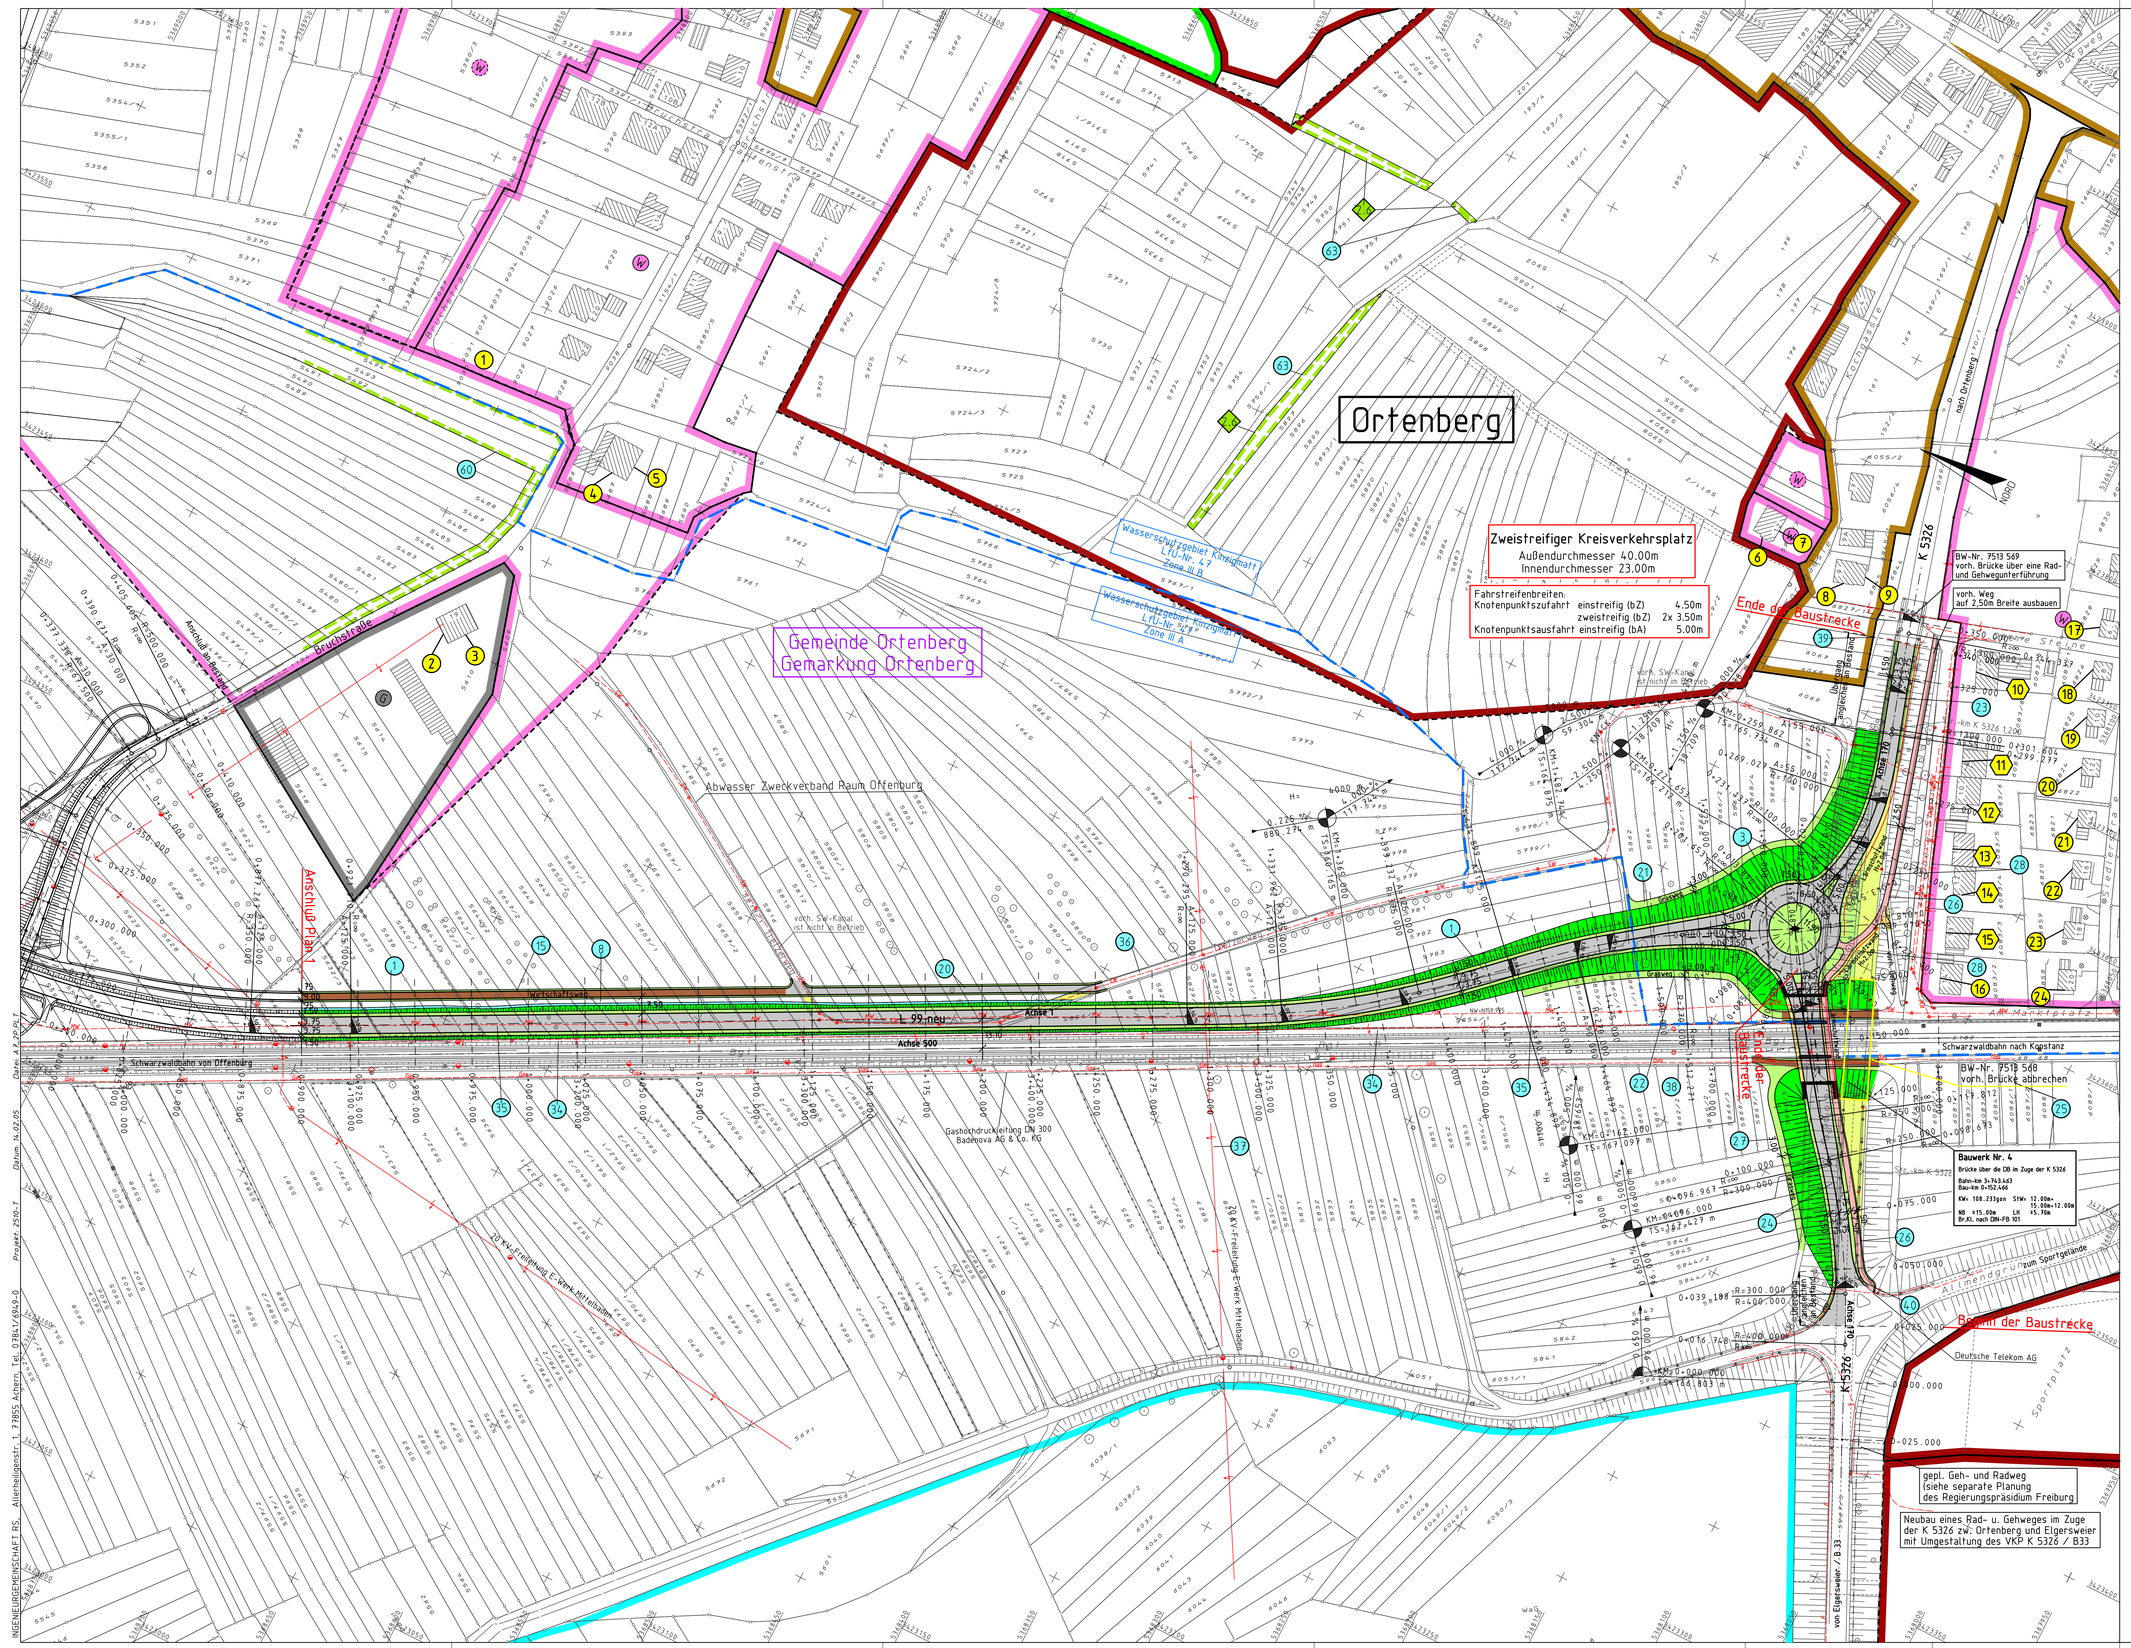
Ortenberg
Gemeinde Ortenberg
Gemarkung Ortenberg
Zweistreifiger Kreisverkehrsplatz
Außendurchmesser 40.00m
Innendurchmesser 23.00m
Fahrstreifenbreiten:
Knotenpunktszufahrt einstreifig (bZ) 4.50m
zweistreifig (bZ) 2x 3.50m
Knotenpunktsausfahrt einstreifig (bA) 5.00m
Wasserschutzgebiet Kinzigmatt
L.F.U.-Nr. 47
Zone III B
Wasserschutzgebiet Kinzigmatt
L.F.U.-Nr. 47a
Zone III A
Abwasser Zweckverband Raum Offenburg
Anschluß Plan 1
Bruchstraße
Wirtschaftsweg
L 99 neu
Achse 1
Achse 500
Schwarzwaldbahn von Offenburg
Schwarzwaldbahn nach Konstanz
Gashochdruckleitung DN 300
Badenova AG & Co. KG
20 kV-Freileitung E-Werk Mittelbaden
BW-Nr. 7513 569
vorh. Brücke über eine Rad- und Gehwegunterführung
vorh. Weg
auf 2,50m Breite ausbauen
Ende der Baustrecke
Beginn der Baustrecke
K 5326
nach Ortenberg
NORD
Bauwerk Nr. 4
Brücke über die DB im Zuge der K 5326
Bahn-km 3+743.663
Bau-km 0+152.466
KW= 108.233gon StW= 12.00m+
15.00m+12.00m
NB =15.00m LH =5.70m
Br.Kl. nach DIN-FB 101
BW-Nr. 7513 568
vorh. Brücke abbrechen
Deutsche Telekom AG
Sportplatz
Allmendgrün zum Sportgelände
gepl. Geh- und Radweg
(siehe separate Planung
des Regierungspräsidium Freiburg)
Neubau eines Rad- u. Gehweges im Zuge
der K 5326 zw. Ortenberg und Elgersweier
mit Umgestaltung des VKP K 5326 / B33
von Elgersweier / B 33
Achse 100
Achse 200
Achse 300
Achse 400
Achse 600
Achse 700
Achse